



4P D2-32

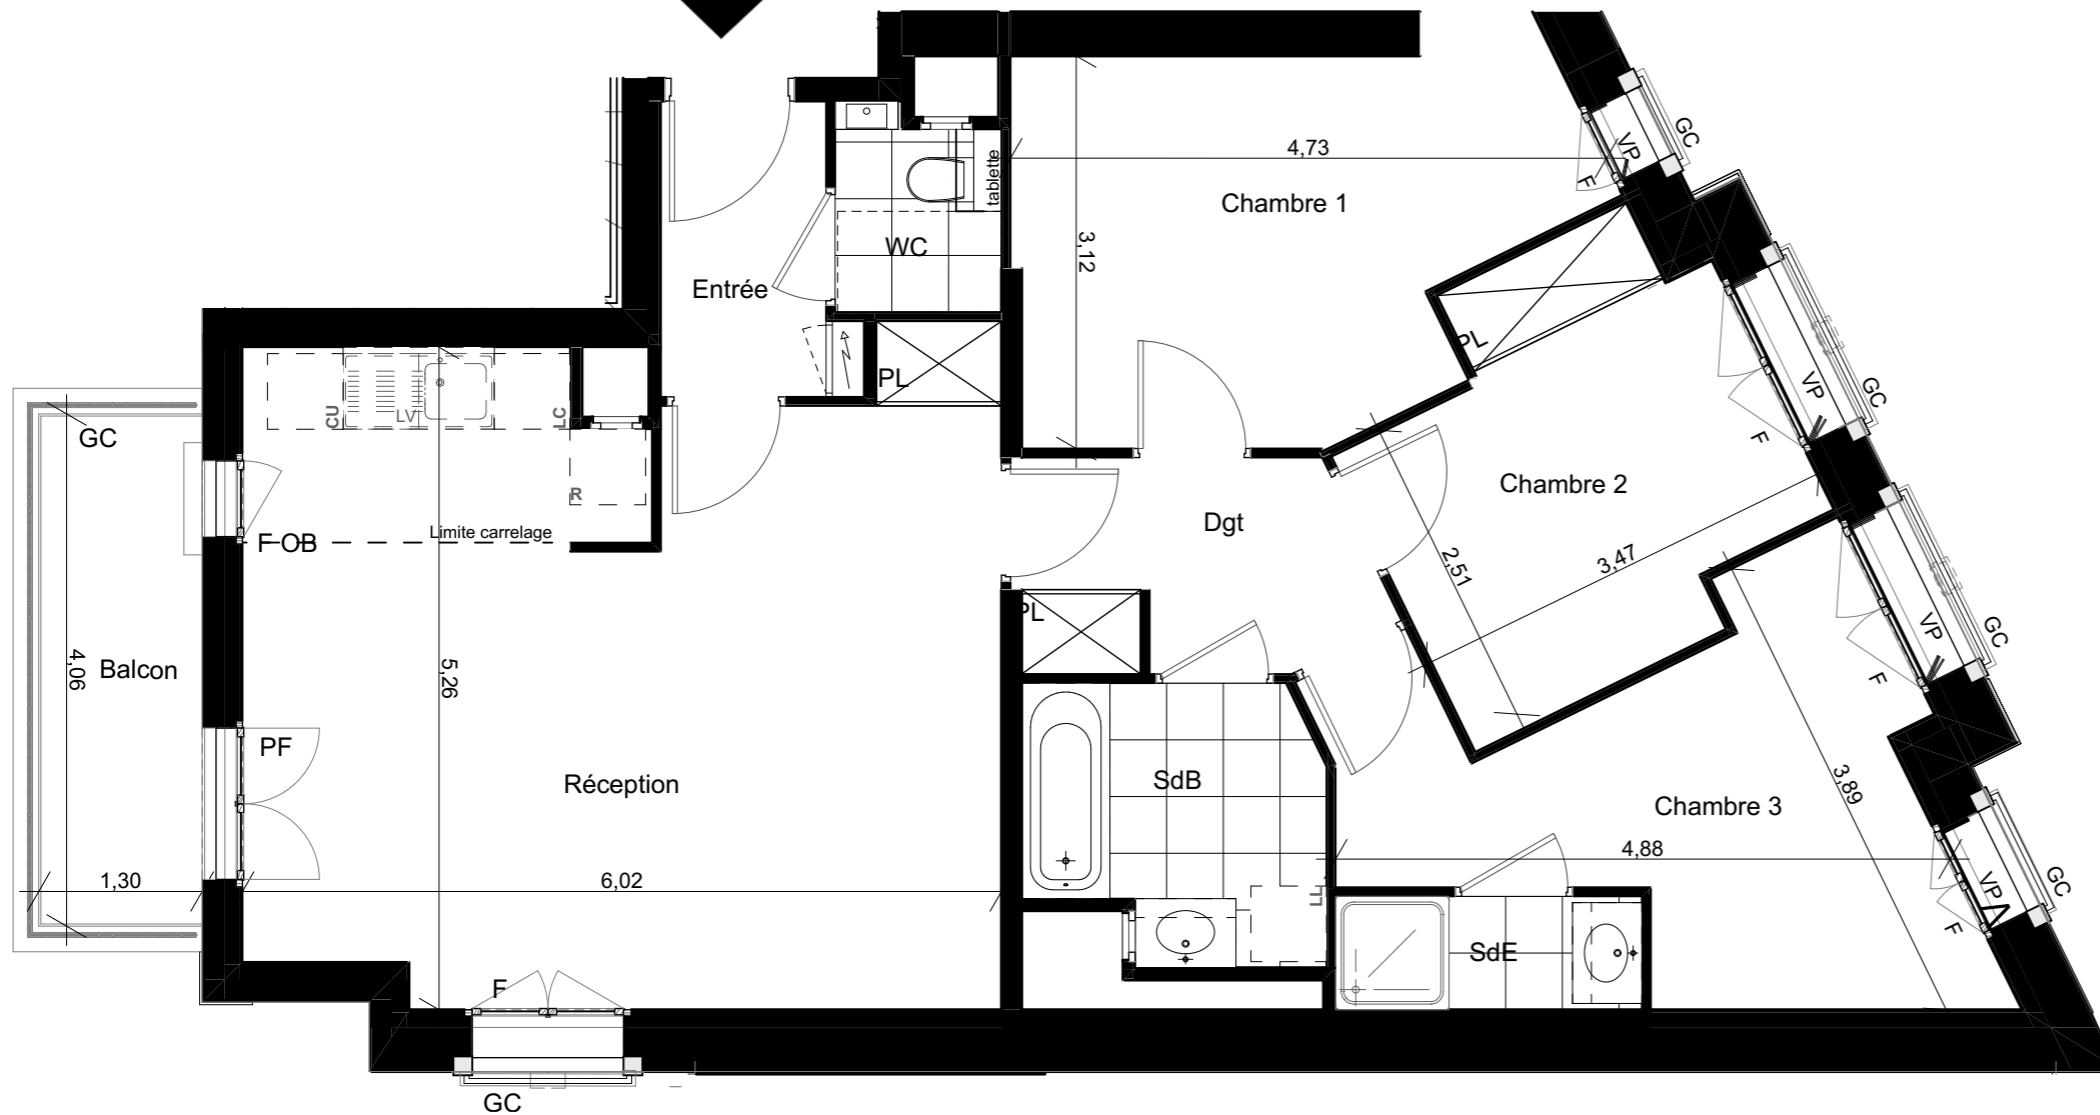

# VILLA AUBERT



N°	TYPE	ETAGE
D2-32	4P	R+3

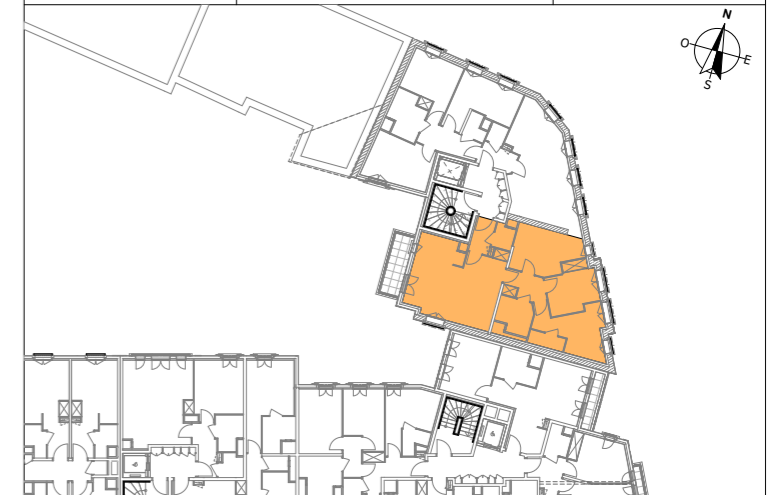

PLAN DE RESERVATION SURFACE HABITABLE (m<sup>2</sup>)

Entrée	3,08
Réception	29,97
Dgt	4,63
Chambre 1	12,15
Chambre 2	9,61
Chambre 3	11,55
SdB	4,86
SdE	2,19
WC	1,90
<b>Total</b>	<b>79,94 m<sup>2</sup></b>
Balcon	5,35

LEGENDE			
VB	Volet battant	PL	Placard
VP	Volet pliant	LV	Lave vaisselle
VR	Volet roulant	LL	Lave linge
F	Fenêtre	CU	Cuisson
F OB	Fenêtre oscillo-battante	R	Réfrigérateur
PF	Porte- fenêtre		Gaine technique logement
GC	Garde corps		Soffite, retombée, faux plafond

NOTE : Des modifications sont susceptibles d'être apportées à ce plan en fonction des nécessités techniques de la réalisation, tant en ce qui concerne les dimensions libres, que l'équipement, les poteaux et les retombées. Les surfaces indiquées sont approximatives. Les retombées, faux-plafond, ainsi que l'emplacement des équipements sont figurés à titre indicatif. Les surfaces habitables sont conformes au décret du 23 mars 1997 (Art. 4.1).

DATE :	09 / 09 / 2020	INDICE :
--------	----------------	----------

